
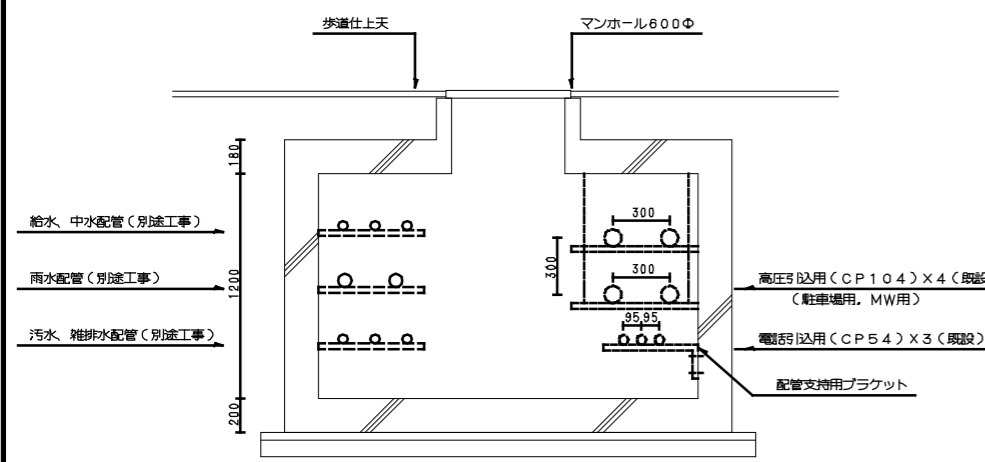


(注記)
 1. 特記なき埋設深さはGL-1200とする
 2. 特記なきブロックは現設とし、サイズは500X500X400 WP(SUS)とする

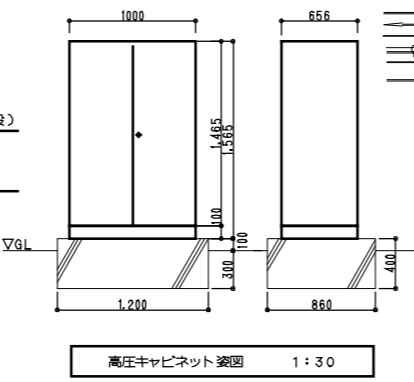

この平面図は、当該プロポーザルに使用する場合を除き、無断複写・転用を禁止します。また、企画提案書等提出の際に返却願います。

神戸市 みなと総局技術部 工務課	図面番号	E-03	課長	担当課長	担当係長	調査	担当
平成 26 年度	ポートアイランド(第2期)南公園駐車場電気設備工事						
図面名称	縮尺	分類番号	—				
配置図	1:500	フォルダ分冊	コマNO	要求NO			
平成 27 年 3 月							