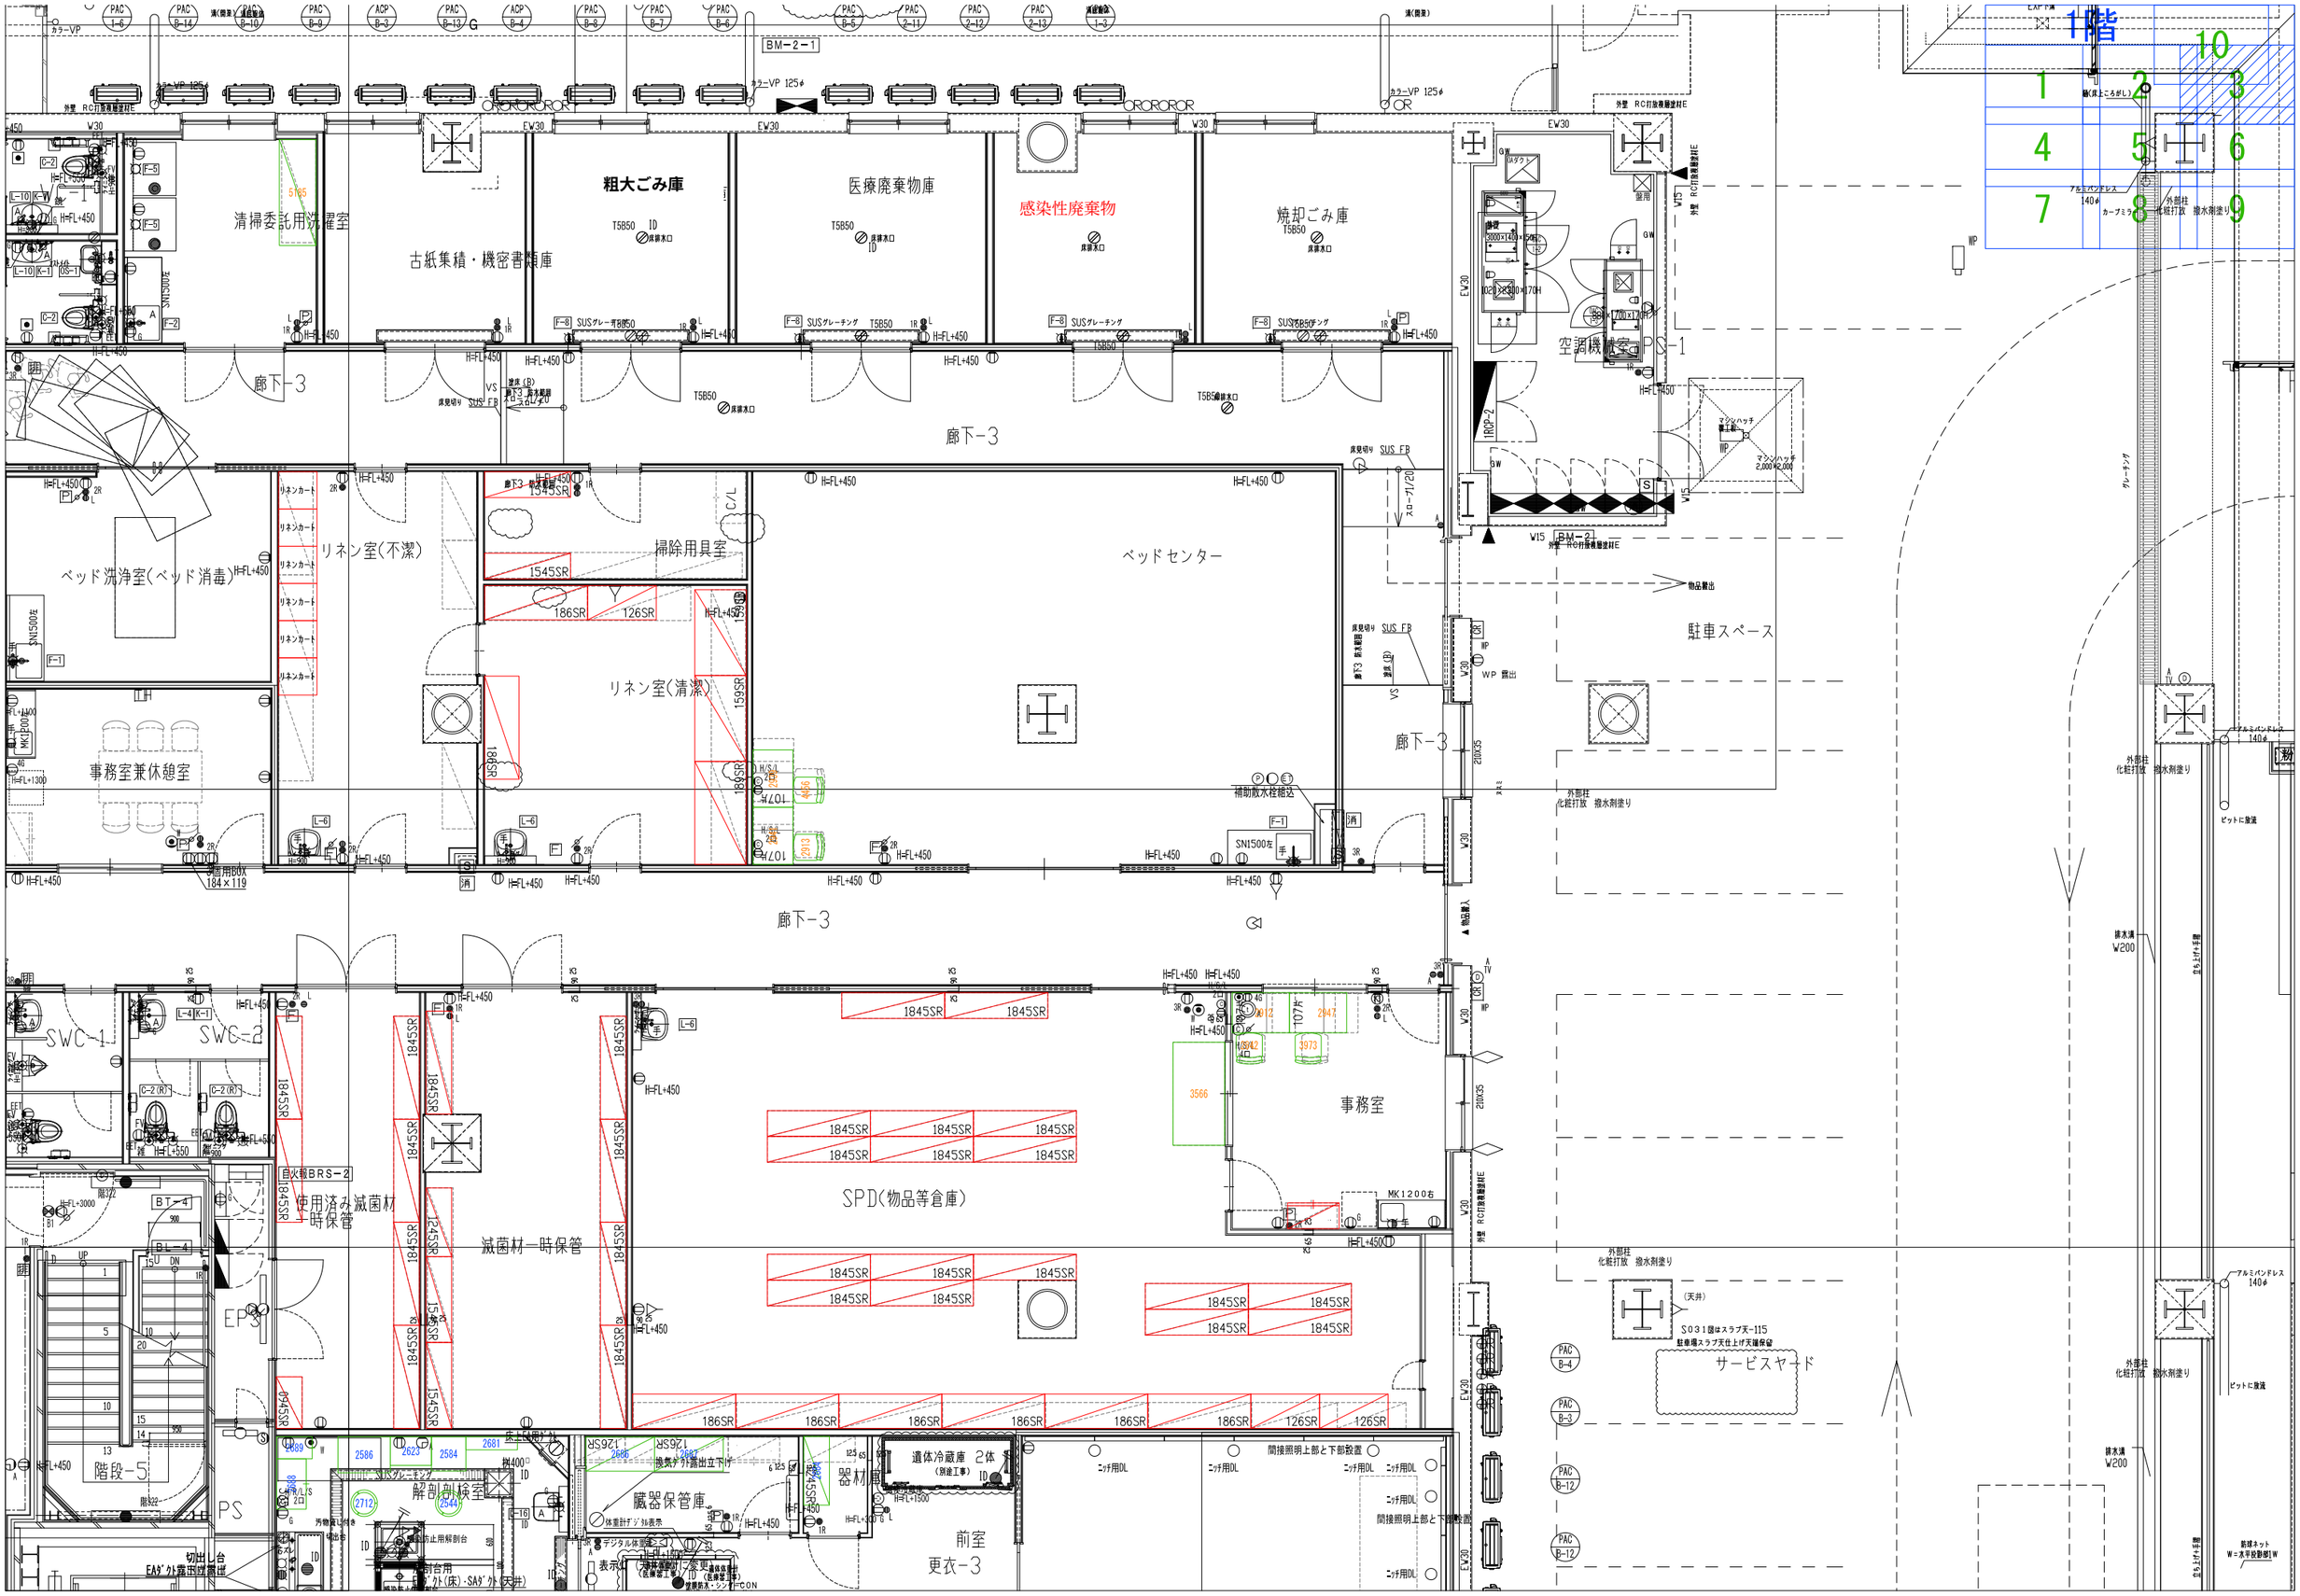
1階
清掃委託用洗濯室
古紙集積・機密書類庫
粗大ごみ庫
医療廃棄物庫
感染性廃棄物
焼却ごみ庫
空調機械室
廊下-3
ベッド洗浄室(ベッド消毒)
リネン室(不潔)
掃除用具室
ベッドセンター
駐車スペース
リネン室(清潔)
事務室兼休憩室
SWC-1
SWC-2
使用済み滅菌材一時保管
滅菌材一時保管
SPD(物品等倉庫)
事務室
EPS
PS
階段-5
解剖・検体室
臓器保管庫
器材庫
遺体冷蔵庫 2体
前室
更衣-3
サービスヤード